专业	专业	专业	专业	专业	专业

会签栏

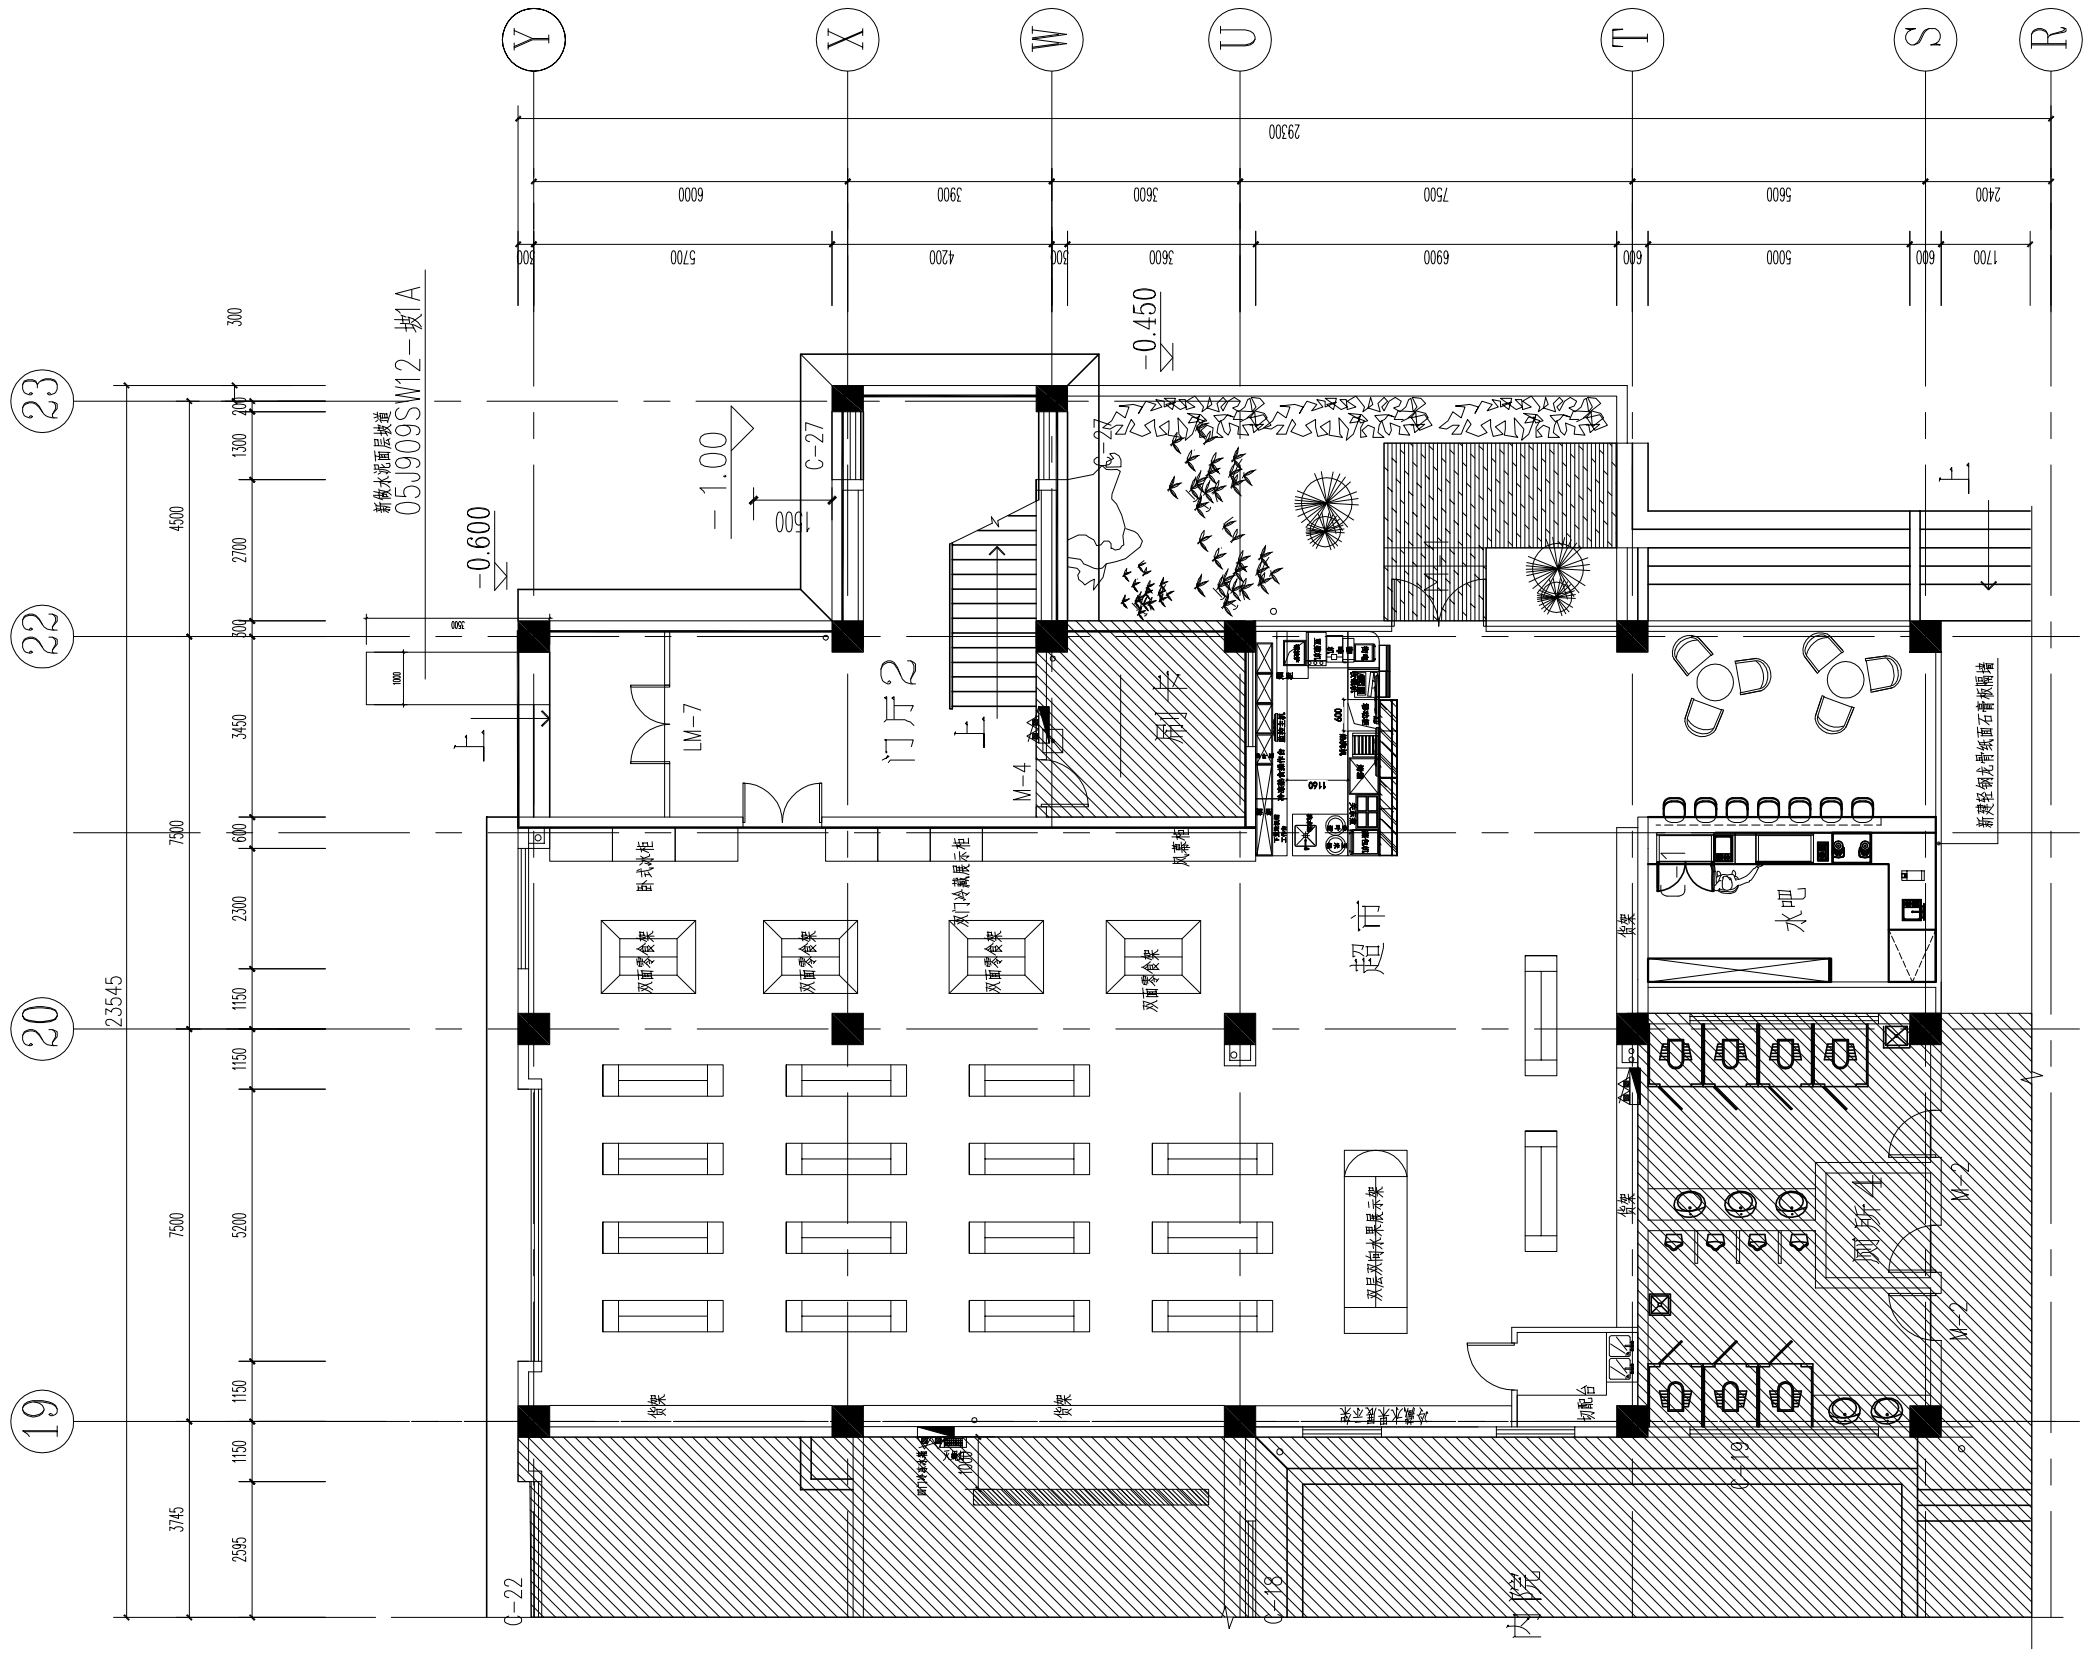

江宁超市平面布置图 1:100

注：
1. 未加盖院出图专用章无效。
2. 版权归河海大学设计研究院有限公司所有。
3. 不得量取图纸尺寸施工。如有任何不详事宜，请在施工前与设计师会商。
4. 本图设计内容未经设计师许可不得在其它地方使用。

河海大学设计研究院有限公司 HOHAI UNIVERSITY DESIGN & RESEARCH INSTITUTE CO.,LTD.													
									证书编号	A132006110 A232006117			
									设计编号	2022-JZ-35			
建设单位	河海大学						图纸内容	江宁超市平面布置图				日 期	2023.07
项目名称	河海大学超市修缮设计项目											比 例	1:100
子项名称												阶 段	施工图设计
批 准	黄 波		项目负责	纪文湘		校 对	张志贵		版本号	V.1			
审 核	王 宁		专业负责	纪文湘		设 计	卞莹琛		图纸编号	JZX-09			

地址:中国·南京·西康路一号 传真：025-83717225