


会签栏	专业	专业	专业	专业	专业

- 注:
1. 未加盖院出图专用章无效。
  2. 版权归河海大学设计研究院有限公司所有。
  3. 不得量取图纸尺寸施工。如有任何不事宜，请在施工前与设计师会商。
  4. 本图设计内容未经设计师许可不得在其它地方使用。

本部超市平面布置图  
1:100

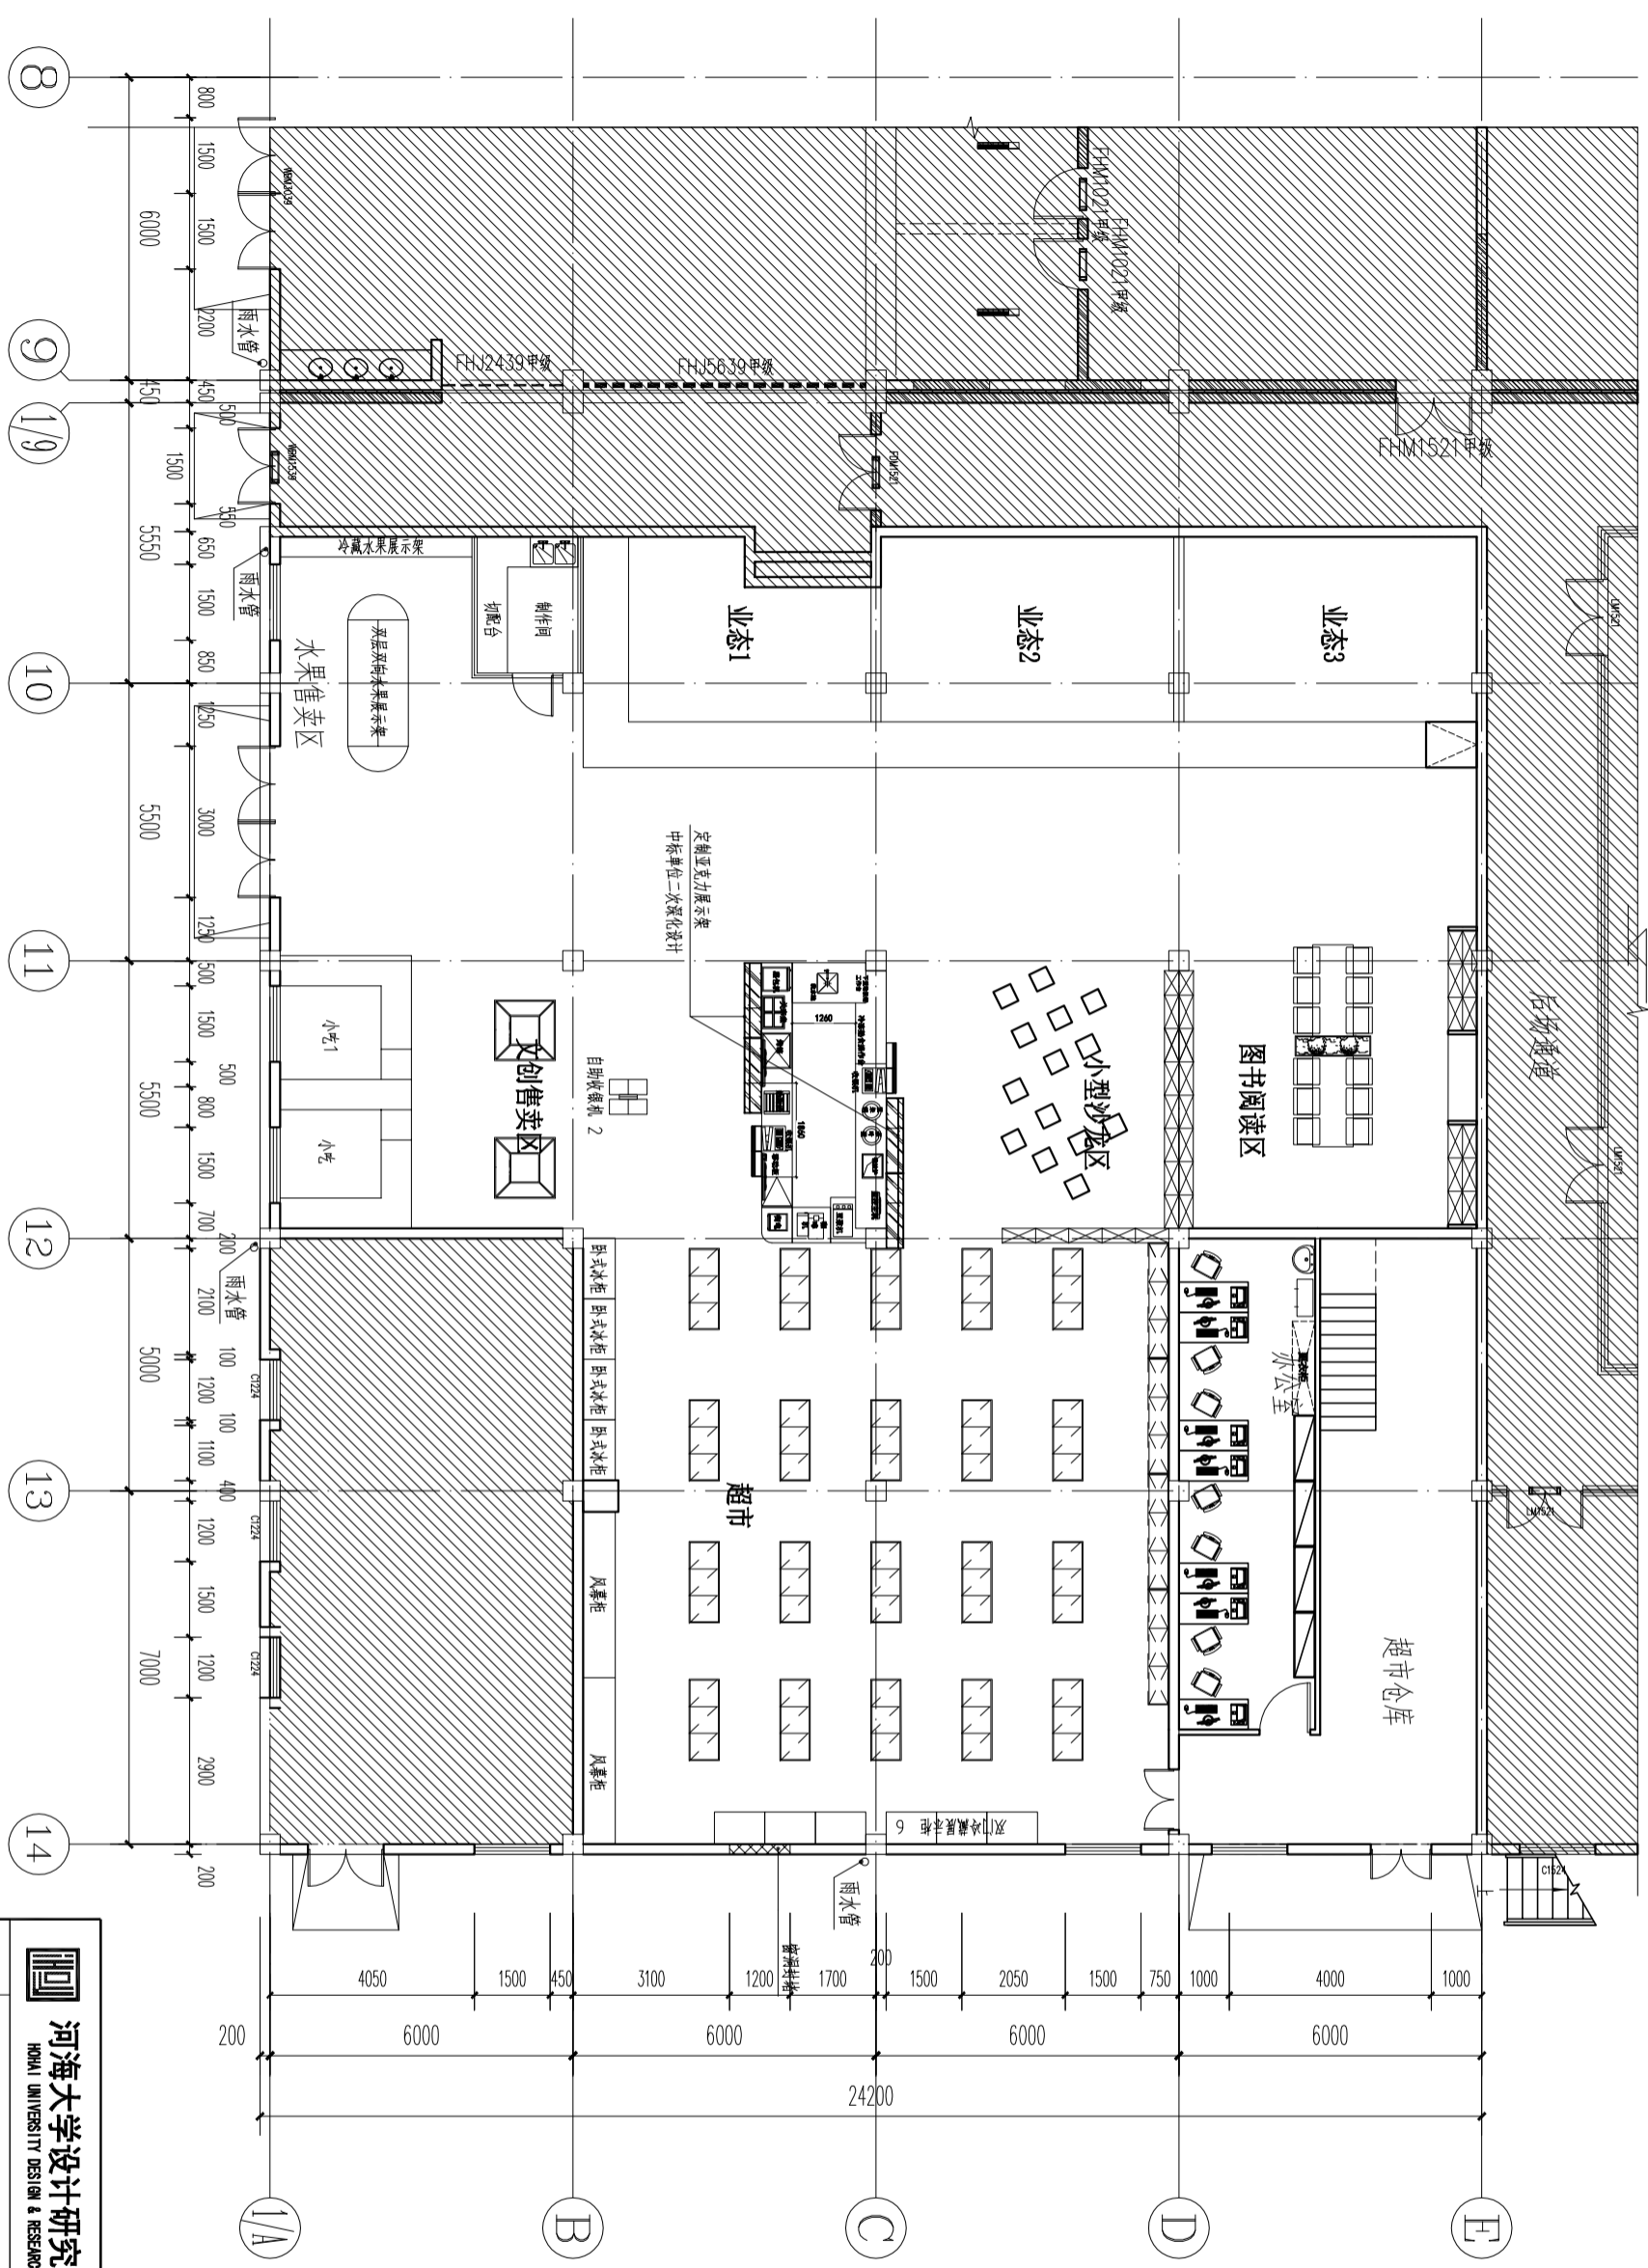

		<b>河海大学设计研究院有限公司</b> HOHAI UNIVERSITY DESIGN & RESEARCH INSTITUTE CO., LTD.	
建设单位	河海大学	证书编号	A132006110
项目名称	河海大学超市修缮设计项目	设计编号	A232006117
子项名称		日期	2023.07
批准	黄波	项目负责	纪文翔
审核	王宁	专业负责	纪文翔
图纸内容		校对	张志贵
本部超市平面布置图		设计	卞莹琛
阶段	施工图设计	版本号	V.1
比例	1:100	图纸编号	JZT-05